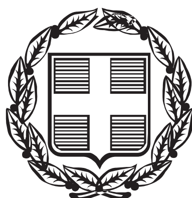


3069

# ΕΦΗΜΕΡΙΣ ΤΗΣ ΚΥΒΕΡΝΗΣΕΩΣ

## ΤΗΣ ΕΛΛΗΝΙΚΗΣ ΔΗΜΟΚΡΑΤΙΑΣ

ΤΕΥΧΟΣ ΤΕΤΑΡΤΟ Αρ. Φύλλου 339

12 Ιουνίου 2000


ΠΕΡΙΕΧΟΜΕΝΑ

**ΑΠΟΦΑΣΕΙΣ**



## ΑΠΟΦΑΣΕΙΣ

Αριθ. 1039967/3737/Β0010 (1)

Καθορισμός ορίων αιγιαλού παραλίας στη θέση Παραλία Λακώμματος νήσου Σαμοθράκης Ν. Έβρου.

**Ο ΥΠΟΥΡΓΟΣ ΟΙΚΟΝΟΜΙΚΩΝ**

Έχοντας υπόψη:

1. Τις διατάξεις του Π.Δ. 551/88 «Οργάνωση Νομαρχιών - Οργάνωση Οικονομικών Υπηρεσιών» (ΦΕΚ 259 τ. Α') όπως τροποποιήθηκε και ισχύει.

2. Τις διατάξεις του άρθρου 100 του Π.Δ. 284/88 περί «Οργανισμού Υπουργείου Οικονομικών».

3. Τις διατάξεις του Ν. 2218/1994 «περί ίδρυσης Νομαρχιακής αυτοδιοίκησης κ.λ.π. (ΦΕΚ 90 τ.Α'), όπως τροποποιήθηκε συμπληρώθηκε και ισχύει.

4. Τις διατάξεις του άρθρου 14 του Ν. 2399/96 «Υλοποίηση της εισοδηματικής πολιτικής έτους 1996 για μισθούς και συντάξεις και άλλες διατάξεις» (ΦΕΚ 90 τ. Α'). με το οποίο καταργήθηκαν οι θέσεις Περιφερειακών Διευθυντών και οι αρμοδιότητες τους περιήλθαν στο Γενικό Γραμματέα Περιφέρειας.

5. Τις διατάξεις των παρ.2 και 6 του άρθρου 1 Ν.2503/97 Διοίκηση Οργάνωση, Στελέχωση της Περιφέρειας, ρύθμιση θεμάτων για την Τοπική Αυτοδιοίκηση και άλλες διατάξεις (ΦΕΚ 107 τ.Α'). σύμφωνα με τις οποίες οι Περιφερειακές Υπηρεσίες του Υπουργείου Οικονομικών, που συγκροτούσαν την Περιφερειακή Διοίκηση του Νομού ή Νομαρχίας δεν υπήχθησαν στην ενιαία οργανική μονάδα της Περιφέρειας ούτε καταργήθηκαν, αλλά αποτελούν από 1.9.97 Υπηρεσίες του Υπουργείου Οικονομικών.

6. Το αριθ. 28975/31.7.97 έγγραφο της Δ/νσης διοίκησης του Υπ. Εσωτερικών Δημ. Διοίκησης και Αποκέντρωσης, σύμφωνα με το οποίο οι αρμοδιότητες του Γενικού Γραμματέα της Περιφέρειας σε θέματα Υπηρεσιών του Υπ. Οικονομικών μεταφέρονται από 1.9.97 στον Υπουργό Οικονομικών.

7. Την υπ' αριθ.1039386/441/Α0006/21.4.2000 (ΦΕΚ 571 τ. Β' 21.4.2000) Κοινή Απόφαση του Πρωθυπουργού και Υπουργού Οικονομικών «Περί ανάθεσης αρμοδιοτήτων του Υπουργού Οικονομικών στους Υφυπουργούς».

8. Την αριθ. 1087903/1481/0006Α/ΠΟΛ 1233/28.8.97 απόφαση του Υπουργού Οικονομικών «περί μεταβίβασης αρμοδιοτήτων του Υπουργού Οικονομικών στους Προϊσταμένους των Περιφερειακών Υπηρεσιών του Υπουργείου Οικονομικών πλην Γ.Λ.Κ. και Γ.Χ.Κ.».

9. Τις διατάξεις των άρθρων 1 μέχρι και 7 του ΑΝ 2344/40 «περί αιγιαλού και παραλίας, όπως τροποποιήθηκαν και συμπληρώθηκαν με τις διατάξεις: α) του άρθρου 13 του Ν. 1078/1980 και β) του άρθρου 23 του Ν. 1337/1983.

10. Την από 7.2.2000 έκθεση της Επιτροπής καθορισμού των ορίων αιγιαλού και παραλίας στη θέση «Παραλία Λακώμματος νήσου Σαμοθράκης Ν. Έβρου.

11. Το από Ιανουάριο 2000 τοπογραφικό διάγραμμα κλίμακας 1:500 το οποίο συνοδεύει την έκθεση της προαναφερόμενης Επιτροπής.

12. Τη σύμφωνη γνώμη του Γενικού Επιτελείου Ναυτικού που διατυπώθηκε στο Φ 544.5/223/00/Σ475/4.4.2000 έγγραφό του, αποφασίζουμε:

Επικυρώνουμε την από 7.2.2000 έκθεση της κατά το άρθρο 100 του Π.Δ. 284/88 αρμόδιας Επιτροπής, περί χάραξης των ορίων αιγιαλού και δημιουργία ζώνης παραλίας στη θέση «Παραλία Λακώμματος» Νήσου Σαμοθράκης Ν. Έβρου, καθώς επίσης και του από Ιανουαρίου 2000 τοπογραφικού διαγράμματος κλίμακας 1:500, που συντάχθηκε από τον τοπογράφο μηχανικό Μάριο Τσομακίαν ελέγχθηκε ως προς την ακρίβεια της αποτύπωσης από τον Παναγιώτη Κυβέλο την 1.2.2000 και θεωρήθηκε την 7.2.2000 από τη Διευθύντρια της Δ/νσης Τεχνικών Υπηρεσιών Ν. Έβρου, αρχιτέκτων μηχανικό, Άννα Περάκη-Κογιομτζή όπως ορίζουν οι διατάξεις του άρθρου 20 του Ν. 719/77.

Στο τοπογραφικό αυτό διάγραμμα καθορίστηκε από την αρμόδια Επιτροπή η οριογραμμή του αιγιαλού με κόκκινη συνεχή πολυγωνική γραμμή, με στοιχεία Α1.Α2, Α3 ...........Α14.

Η οριογραμμή της παραλίας με κίτρινη συνεχή πολυγωνική γραμμή, με στοιχεία Π1, Π2, Π 3........ Π14.

Η παρούσα απόφαση μαζί με την έκθεση της Επιτροπής και το τοπογραφικό διάγραμμα να δημοσιευθούν στην Εφημερίδα της Κυβερνήσεως.

Αθήνα, 17 Μαΐου 2000

Ο Γενικός Γραμματέας
ΧΑΡΗΣ ΑΛΑΜΑΝΟΣ

---

ΕΚΘΕΣΗ ΕΠΙΤΡΟΠΗΣ ΚΑΘΟΡΙΣΜΟΥ
ΤΩΝ ΟΡΙΩΝ ΑΙΓΙΑΛΟΥ ΚΑΙ ΠΑΡΑΛΙΑΣ
(άρθρο 100 Π.Δ. 284/88)

Για τον καθορισμό για πρώτη φορά των ορίων του Αιγιαλού και της Παραλίας στην περιοχή «ΠΑΡΑΛΙΑ ΛΑΚΩΜΜΑΤΟΣ» νήσου Σαμοθράκης Ν. Έβρου.

Στη Σαμοθράκη σήμερα 7.2.2000 οι υπογράφοντες:

1. Παναγιώτης Τσοτουλίδης, Προϊστάμενος Κτηματικής Υπηρεσίας Ν. Έβρου, ως Πρόεδρος.
2. Παναγιώτης Κυβέλος, Τοπογράφος Μηχ., υπάλληλος Κτηματικής Υπηρεσίας, ως Μέλος.
3. Εμμανουήλ Βαθείδης, Πλωτάρχης Λ.Σ. Λιμενάρχης Σαμοθράκης, ως μέλος

αποτελούντες την επιτροπή καθορισμού των ορίων του Αιγιαλού και Παραλίας, δυνάμει του άρθρου 100 του Π.Δ. 284/88 και της αρ. 3193/1.7.98 απόφασης όπως τροποποιήθη με την αρ. 3704/30.7.98 απόφαση Προϊσταμένου Οικονομικής Επιθεώρησης ΑΝΑΤ. ΜΑΚΕΔΟΝΙΑΣ ΚΑΙ ΘΡΑΚΗΣ, συγκληθείσα δια της αρ. 150/9.2.2000 προσκλήσεως του Προέδρου αυτής, αφού μεταβήκαμε επιτόπου στην προαναφερόμενη περιοχή των 7.2.2000 και

Αφού λάβαμε υπόψη:

1. Την από 5.8.99/2104 αίτηση του Δήμου Σαμοθράκης, με την οποία ζητείται ο καθορισμός των ορίων του Αιγιαλού και της Παραλίας στην παραπάνω περιοχή.
2. Το από τον Τσομακιάν Μάριο, τοπογράφο μηχανικό Ιανουαρίου 2000 συνταχθέν τοπογραφικό και υψομετρικό διάγραμμα σε μια (1) πινακίδα και σε κλ. 1:500, το οποίο ελέγχθηκε για την ακρίβεια της αποτύπωσης από τον Κυβέλη Παναγιώτη, τοπογράφο Μηχ., υπάλληλο της Κτηματικής Υπηρεσίας Ν. Έβρου την 1.2.2000 και θεωρήθηκε από τη Δ/ντρια της Δ.Τ.Υ.Ν. Έβρου την 7.2.2000 όπως το άρθρο 20 του Ν. 719/77 ορίζει.
3. Τις διατάξεις του Α.Ν. 2344/40, όπως αυτός τροποποιήθηκε και ισχύει μέχρι σήμερα.
4. Το αρ. πρωτ. 544.5/909/99/1803/9.12.99 έγγραφο του Γ.Ε.Ν. περί τροποποιήσεως της οριογραμμής του αιγιαλού που καθορίσθηκε από την αρμόδια επιτροπή την 16η Αυγούστου 1999.
4. Την από την επιτόπιο μετάβαση σχηματισθείσα αντίληψη σχετικά με το πλάτος της βρεχόμενης ζώνης της ξηράς και λοιπών συναφών στοιχείων, ήτοι:

α) Το έδαφος του αιγιαλού είναι χαλικώδες (μικρές κροκάλες).

β) Το έδαφος της παραλίας είναι κατά τμήματα είτε καλλιεργήσιμο, είτε χέρσο με μεγάλες κλίσεις ιδιαίτερα στο ανατολικό τμήμα.

γ) Οι καιρικές συνθήκες είναι συνήθως άνεμοι μέτριας εντάσεως, νότιοι, νοτιοδυτικοί.

δ) Το γεγονός ότι υπάρχουν περιφράξεις από συρματόπλεγμα ή από οπλισμένο συρόδεμα και τμήμα κτιρίου εντός της ζώνης της παραλίας και δεν εξαιρούνται απ' αυτήν.

δ) Το γεγονός ότι υπάρχουν περιφράξεις από συρματόπλεγμα ή από οπλισμένο συρόδεμα και τμήμα κτιρίου εντός της ζώνης της παραλίας και δεν εξαιρούνται απ' αυτήν.

ε) Το γεγονός ότι δεν υπάρχουν ενδείξεις για ύπαρξη παλαιού αιγιαλού, αποφασίζει:

1. Καθορίζει επί του παραπάνω τοπογραφικού διαγράμματος:

α) Την οριογραμμή του Αιγιαλού με ερυθρά πολυγωνική γραμμή Α1, Α2, Α3...., Α14 της οποίας οι κορυφές εξασφαλίζονται.

β) Την οριογραμμή Παραλίας με συνεχή κίτρινη πολυγωνική γραμμή Π1, Π2, Π3... Π14 της οποίας οι κορυφές εξασφαλίζονται.

Καθορίζεται ζώνη παραλίας πλάτους 15 m παντού επειδή δεν εξυπηρετούνται οι σκοποί της παρ. 1 του άρθρου 7 του Α.Ν. 2344/40.


2. Αποφαίνεται ότι δεν υφίσταται παλαιός αιγιαλός.
3. Δεν εξαιρούνται απ' τη ζώνη της Παραλίας τμήμα κτίσματος (μεταξύ των σημείων Π5-Π7) και περιφράξεις από συρματόπλεγμα και οπλισμένο σκυρόδεμα.

Οι κορυφές των οριογραμμών εξασφαλίζονται, όπως σημειώνεται στο διάγραμμα, με τριγωνομετρική εξάρτηση από τριγωνομετρικά σημεία στο κρατικό δίκτυο ΕΓΣΑ '87.


Ο ορισμός των οριογραμμών του Αιγιαλού και της Παραλίας στο πιο πάνω χώρο γίνεται για πρώτη φορά.


Η Επιτροπή


| Ο Πρόεδρος | Τα Μέλη |
|---|---|
| ΠΑΝΑΓ. ΤΣΟΤΟΥΛΙΔΗΣ | ΠΑΝΑΓ. Δ. ΚΥΒΕΛΟΣ |
| | ΕΜΜΑΝΟΥΗΛ Γ. ΒΑΦΕΙΔΗΣ |

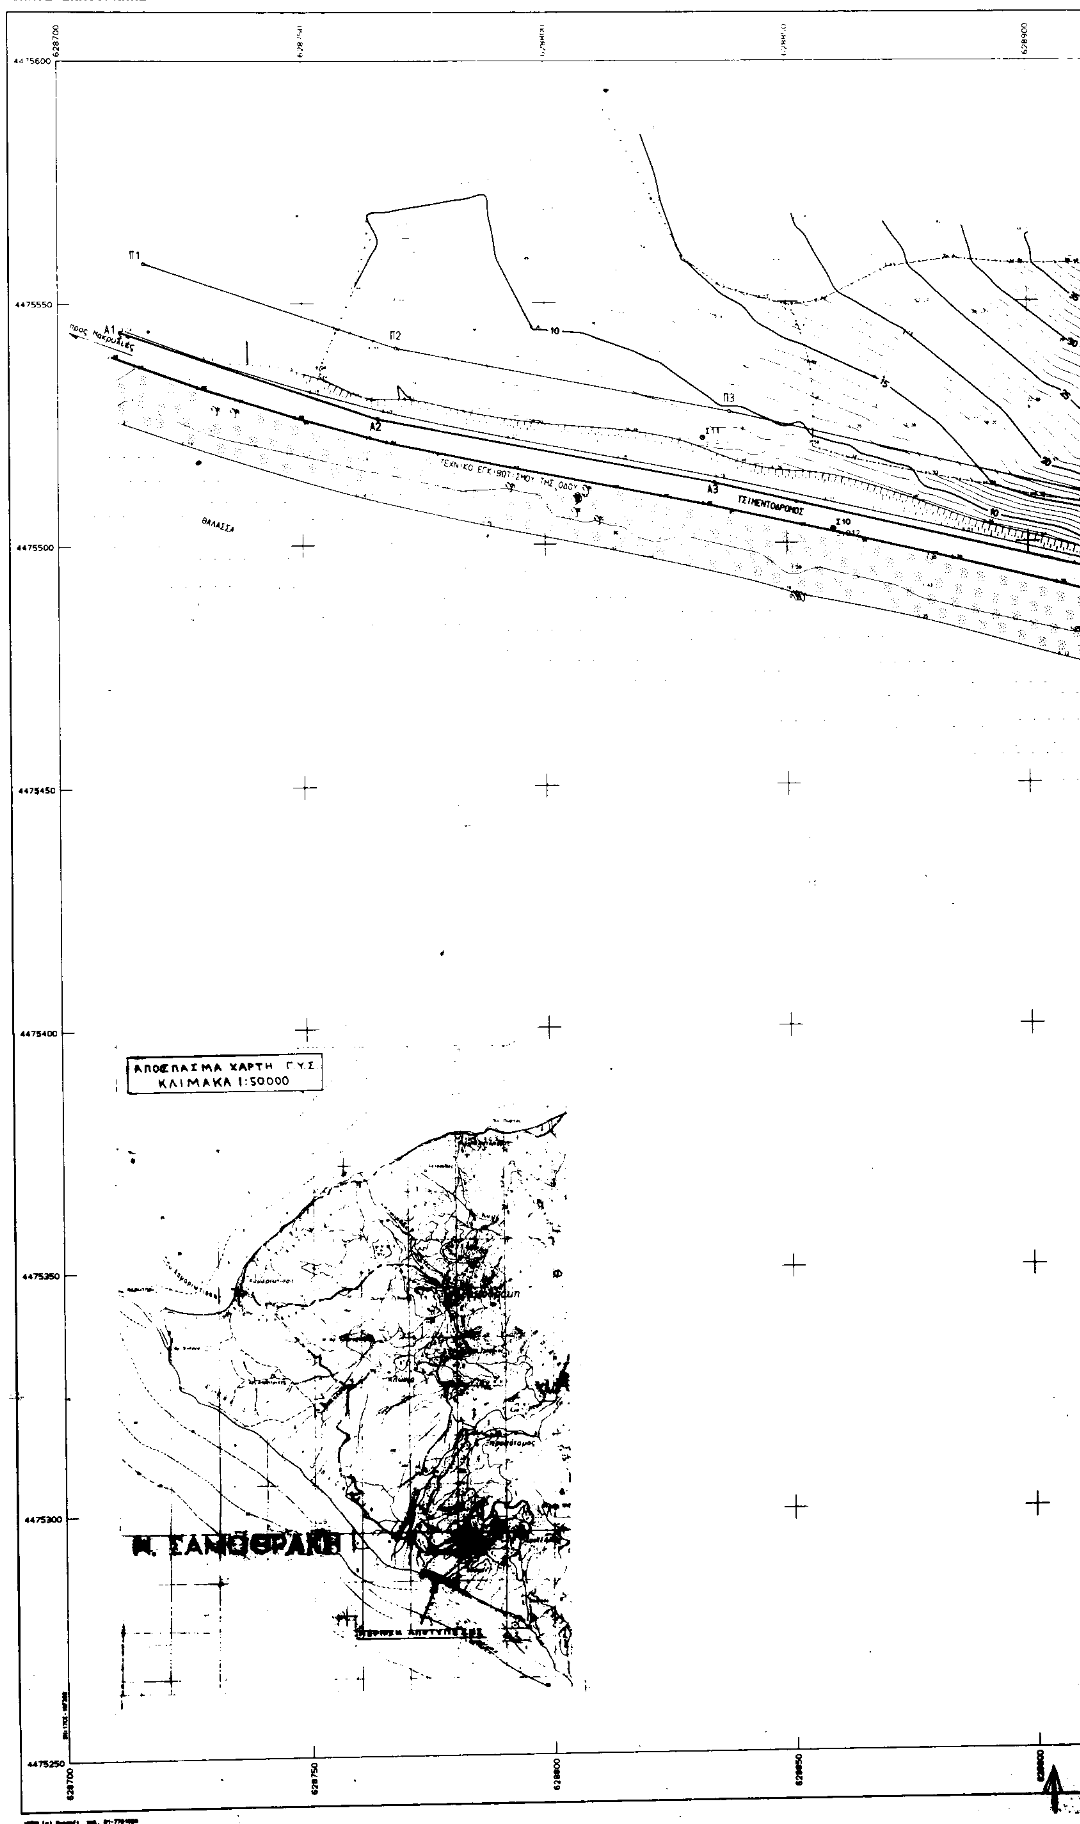
ΕΛΛΗΝΙΚΗ ΔΗΜΟΚΡΑΤΙΑ
ΔΗΜΟΣ ΣΑΜΟΘΡΑΚΗΣ
ΤΟΠΟΓΡΑΦΙΚΟ ΔΙΑΓΡΑΜΜΑ ΚΑΘΟΙ
628700
628900
4475600
4475550
4475500
4475450
4475400
4475350
4475300
4475250
628750
628800
628850
Π1
Π2
Π3
Α1
Α2
Α3
προς Μακρυλιές
ΤΣΙΜΕΝΤΟΔΡΟΜΟΣ
ΘΑΛΑΣΣΑ
ΑΠΟΣΠΑΣΜΑ ΧΑΡΤΗ Γ.Υ.Σ
ΚΛΙΜΑΚΑ 1:50000
Ν. ΣΑΜΟΘΡΑΚΗ

ΚΑΘΟΡΙΣΜΟΥ ΓΡΑΜΜΩΝ ΑΙΓΙΑΛΟΥ ΚΑΙ ΠΑΡΑΛΙΑΣ

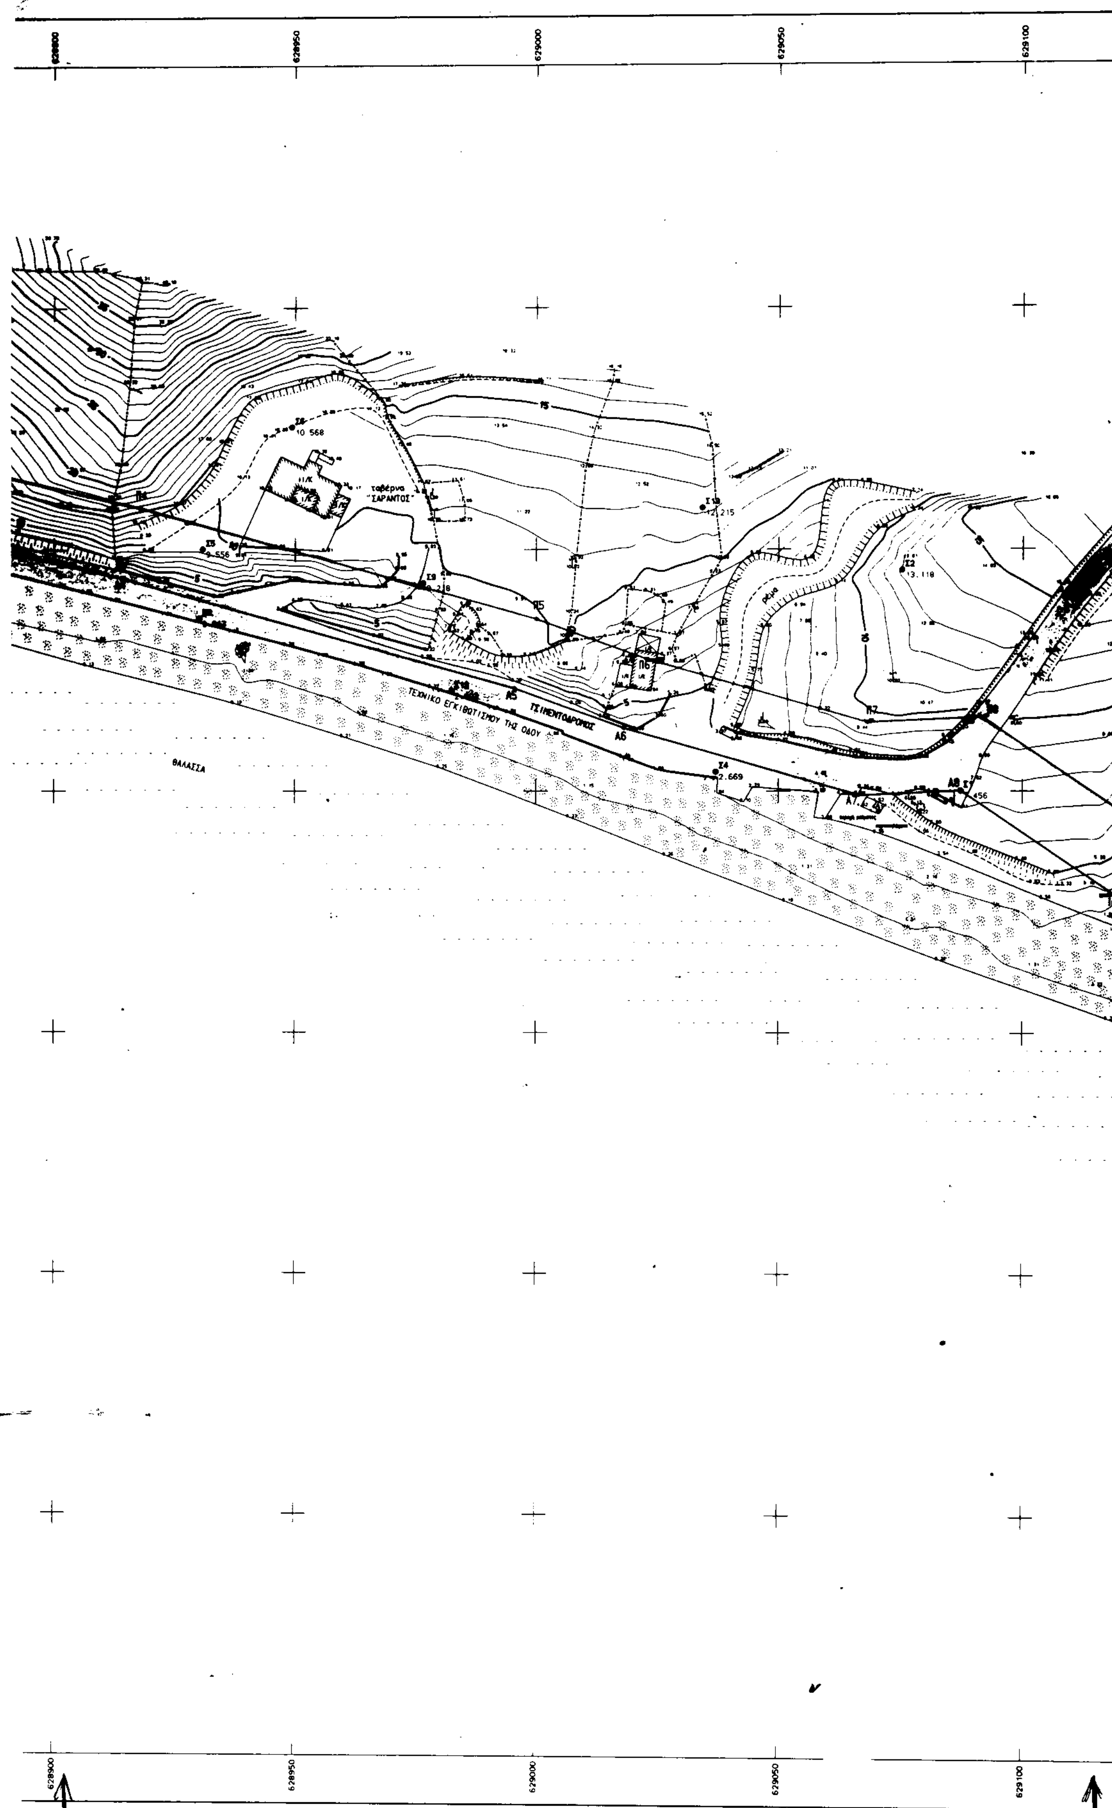

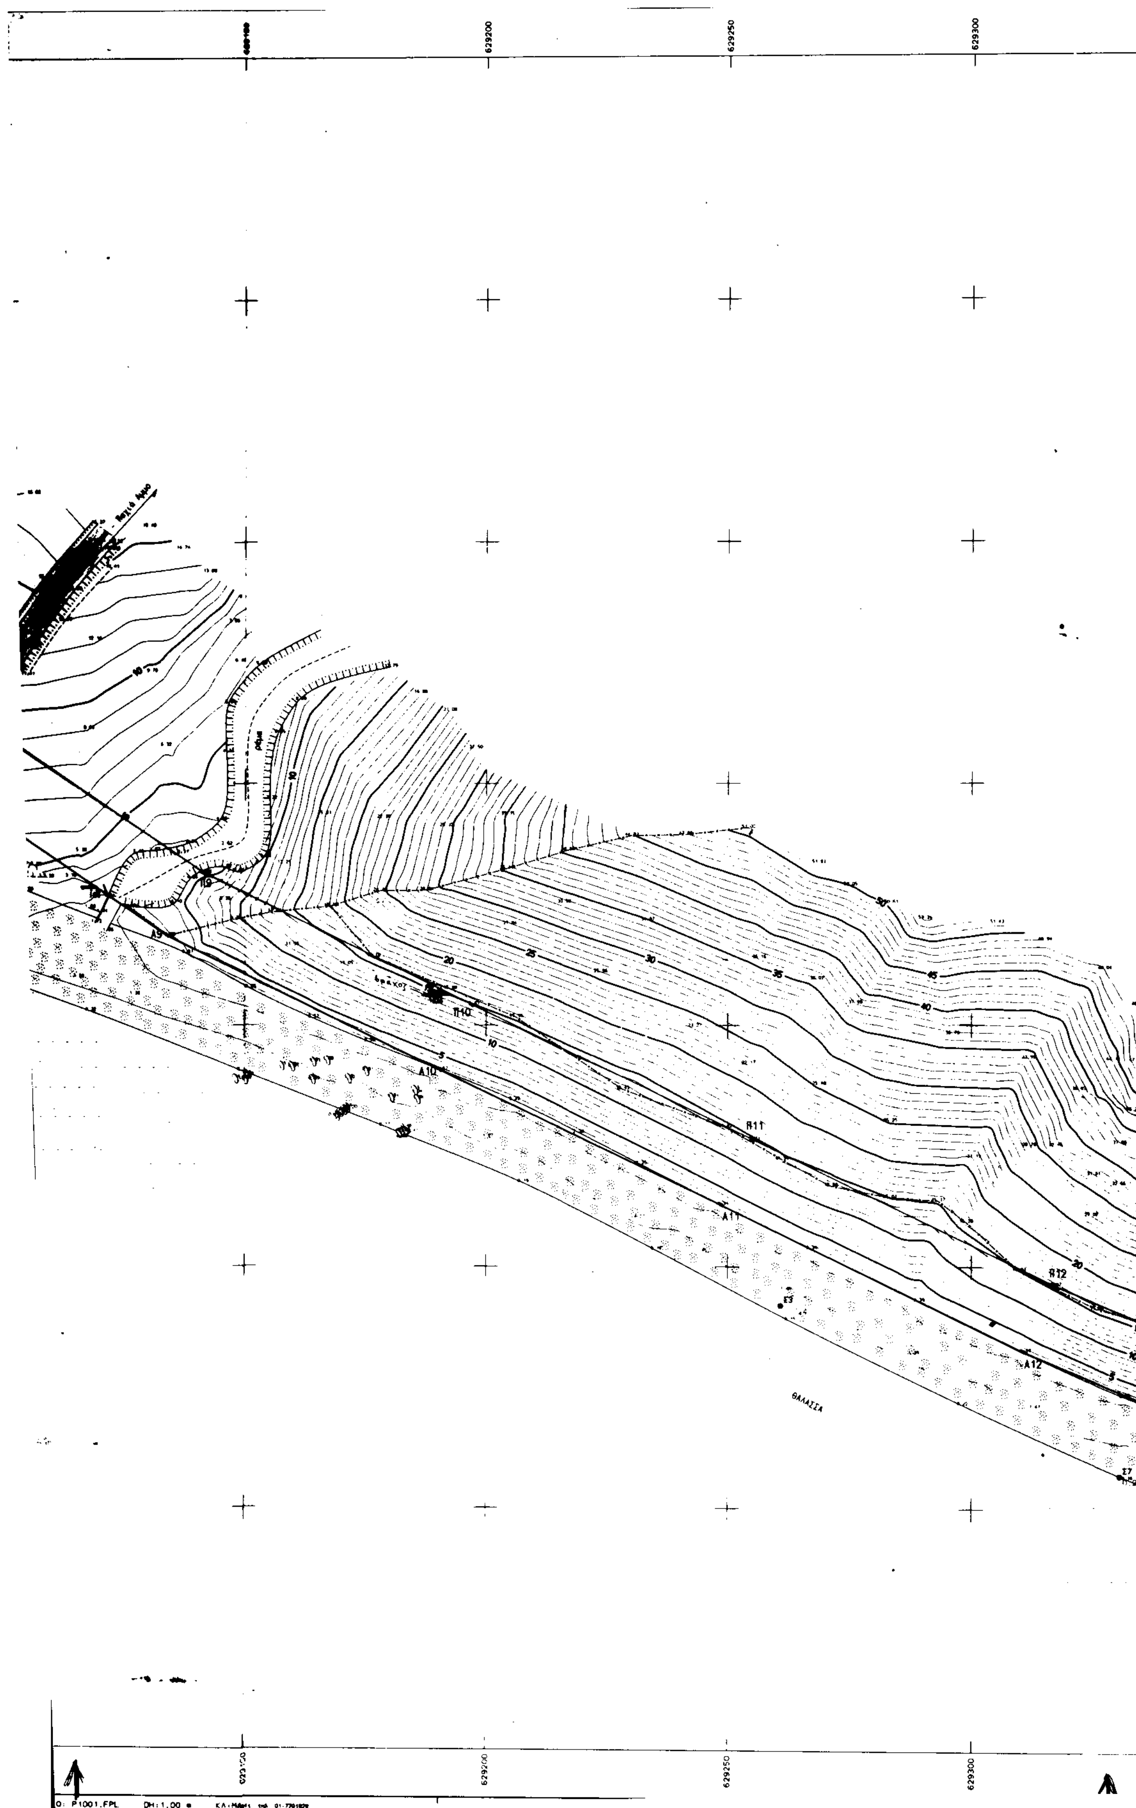
629200
629250
629300
ρέμα
A9
Π9
Π10
A10
A11
Π11
Π12
A12
ΘΑΛΑΣΣΑ
629150
629200
629250
629300

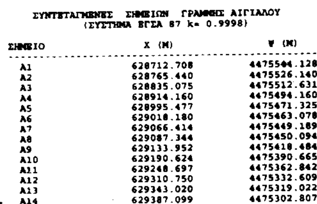

ΣΥΝΤΕΤΑΓΜΕΝΕΣ ΣΗΜΕΙΩΝ ΓΡΑΜΜΗΣ ΑΙΓΙΑΛΟΥ
(ΣΥΣΤΗΜΑ ΕΓΣΑ 87 k= 0.9998)

| ΣΗΜΕΙΟ | Χ (Μ) | Ψ (Μ) |
|---|---|---|
| Α1 | 628712.708 | 4475544.128 |
| Α2 | 628765.440 | 4475526.140 |
| Α3 | 628835.075 | 4475512.631 |
| Α4 | 628914.160 | 4475494.160 |
| Α5 | 628995.477 | 4475471.325 |
| Α6 | 629018.180 | 4475463.078 |
| Α7 | 629066.414 | 4475449.189 |
| Α8 | 629087.344 | 4475450.094 |
| Α9 | 629133.952 | 4475418.484 |
| Α10 | 629190.624 | 4475390.665 |
| Α11 | 629248.697 | 4475362.842 |
| Α12 | 629310.750 | 4475332.609 |
| Α13 | 629343.020 | 4475319.022 |
| Α14 | 629387.099 | 4475302.807 |

ΣΥΝΤΕΤΑΓΜΕΝΕΣ ΣΗΜΕΙΩΝ ΓΡΑΜΜΗΣ ΠΑΡΑΛΙΑΣ
(ΣΥΣΤΗΜΑ ΕΓΣΑ 87 k= 0.9998)

| ΣΗΜΕΙΟ | Χ (Μ) | Ψ (Μ) |
|---|---|---|
| Π1 | 628717.551 | 4475558.325 |
| Π2 | 628769.308 | 4475540.669 |
| Π3 | 628838.211 | 4475527.302 |
| Π4 | 628917.895 | 4475508.691 |
| Π5 | 629000.072 | 4475485.615 |
| Π6 | 629022.821 | 4475477.351 |
| Π7 | 629068.211 | 4475464.281 |
| Π8 | 629091.655 | 4475465.295 |
| Π9 | 629141.503 | 4475431.487 |
| Π10 | 629197.170 | 4475404.162 |
| Π11 | 629255.222 | 4475376.348 |
| Π12 | 629316.950 | 4475346.274 |
| Π13 | 629348.523 | 4475332.980 |
| Π14 | 629392.278 | 4475316.885 |

ΣΥΝΤΕΤΑΓΜΕΝΕΣ ΤΡΙΓΩΝΟΜΕΤΡΙΚΩΝ ΚΑΙ ΠΟΛΥΓΩΝΙΚΩΝ ΣΗΜΕΙΩΝ
(ΣΥΣΤΗΜΑ ΕΓΣΑ 87 k= 0.9998)

| ΣΗΜΕΙΟ | Χ (Μ) | Ψ (Μ) | Η (Μ) |
|---|---|---|---|
| Τ1 ΠΟΥΝΤΑ | 629416.869 | 4475468.016 | 95.776 |
| Τ2 ΜΑΚΡΥΛΙΕΣ | 629214.334 | 4476477.160 | |
| Τ3 Α.ΓΕΩΡΓΙΟΣ | 632022.058 | 4481222.898 | |
| Σ1 | 629087.344 | 4475450.094 | 7.455 |
| Σ2 | 629075.281 | 4475495.667 | 13.117 |
| Σ3 | 629260.888 | 4475341.964 | .724 |
| Σ4 | 629037.103 | 4475454.004 | 2.669 |
| Σ5 | 628930.869 | 4475500.165 | 9.555 |
| Σ6 | 628949.305 | 4475525.431 | 10.567 |
| Σ7 | 629330.404 | 4475306.899 | .231 |
| Σ8 | 628930.133 | 4475485.761 | 2.843 |
| Σ9 | 628976.544 | 4475493.093 | 9.217 |
| Σ10 | 628859.619 | 4475502.860 | 2.912 |
| Σ11 | 628832.667 | 4475521.920 | 8.473 |
| Σ12 | 628982.407 | 4475470.715 | 2.802 |
| Σ13 | 629034.234 | 4475508.652 | 12.215 |

Για τεχνικούς λόγους στο σχεδιάγραμμα έγινε σμίκρυνση κατά ποσοστό 3?%

ΕΙΔΟΣ ΕΔΑΦΟΥΣ ΚΑΙ ΧΛΩΡΙΔΑΣ

Το έδαφος μεταξύ του τσιμεντόδρομου και της θάλασσας είναι χαλικώδες (μικρές κροκάλες). Το ίδιο έδαφος υπάρχει και ανατολικά του δρόμου προς Λάκωμμα και βόρεια της θάλασσας για πλάτος περίπου 15 μ.

Το υπόλοιπο έδαφος είναι κατά τμήματα είτε καλλιεργήσιμο είτε χέρσο με μεγάλες κλίσεις περισσότερο στο ανατολικό τμήμα.

| ΣΥΜΒΟΛΙΣΜΟΙ | |
|---|---|
| | οριογραμμή αιγιαλού (κόκκινη) |
| | οριογραμμή παλ. αιγιαλού (κυανή) |
| | οριογραμμή παραλίας (κίτρινη) |
| | κολώνα δικτύου ΔΕΗ |
| | κολώνα δικτύου ΟΤΕ |
| | μεγάλο δένδρο |
| | θέση καρτοτηλεφώνου |
| | μικρός βράχος |
| | χαλικώδης παραλία |
| | θάλασσα |
| | αρχή πτώσης πρανούς |
| | τέλος πτώσης πρανούς |
| | συρματόπλεγμα |

ΤΟΠΟΓΡΑΦΙΚΟ ΔΙΑΓΡΑΜΜΑ
ΚΑΘΟΡΙΣΜΟΥ ΟΡΙΩΝ ΑΙΓΙΑΛΟΥ - ΠΑΡΑΛΙΑΣ

ΣΤΟ ΛΑΚΩΜΜΑ
ΣΑΜΟΘΡΑΚΗΣ
ΕΒΡΟΥ

ΕΝΔ. ΑΦΕΡΟΜΕΝΟΣ
ΔΗΜΟΣ ΣΑΜΟΘΡΑΚΗΣ

ΥΠΟΜΝΗΜΑ ΕΠΙΤΡΟΠΗΣ ΚΑΘΟΡΙΣΜΟΥ ΟΡΙΩΝ ΑΙΓΙΑΛΟΥ ΠΑΡΑΛΙΑΣ

Το παρόν τοπογραφικό διάγραμμα συνοδεύει την από 7.2.2000 Έκθεση της επιτροπής καθορισμού ορίων Αιγιαλού και Παραλίας (Άρθρο 160 ΠΔ/Σ 94/88)

1 Καθορίζεται η οριογραμμή αιγιαλού από τα σημεία Α1-Α2-Α3-Α4-Α5-Α6-Α7-Α8-Α9-Α10-Α11-Α12-Α13-Α14 με κόκκινη πολυγωνική γραμμή

2 Καθορίζεται η οριογραμμή παραλίας από τα σημεία Π1-Π2-Π3-Π4-Π5-Π6-Π7-Π8-Π9-Π10-Π11-Π12-Π13-Π14 με κίτρινη πολυγωνική γραμμή

Καθορίζεται ζώνη παραλίας πλάτους 15 μ. (δεκαπέντε μέτρων) για εξυπηρέτηση των σκοπών της παρ. 1 του άρ. 7 Ν.2344/40 (ΦΕΚ 154 Α') σύμφωνα και με το άρθ. 3 του Ν. 853/77 (ΦΕΚ 214Α')

Οι κορυφές εξασφαλίζονται όπως σημειώνεται στο διάγραμμα από σταθερά πολυγωνικά σημεία με συντεταγμένες ενταγμένες στο κρατικό δίκτυο της ΓΥΣ

Εντός της ζώνης παραλίας ευρίσκεται τμήμα κτίσματος (νότιο τμήμα μικρής ταβέρνας πλησίον του σημείου Π6, περιφράξεις από συρματόπλεγμα και οπλισμένο σκυρόδεμα και δεν εξαιρούνται από αυτήν

Η επιτροπή διαπιστώσε ότι δεν υπάρχει παλαιός αιγιαλός

Η ΕΠΙΤΡΟΠΗ

Ο ΠΡΟΕΔΡΟΣ
ΠΡ/ΝΟΣ ΤΗΣ ΚΤΗΜΑΤΙΚΗΣ ΥΠΗΡΕΣΙΑΣ Ν. ΕΒΡΟΥ

ΤΑ ΜΕΛΗ
1. Ο ΤΟΠΟΓΡΑΦΟΣ ΜΗΧ.
2. Ο ΛΙΜΕΝΑΡΧΗΣ

ΤΣΟΜΑΚΑΣ Ν. ΜΙΧΑΗΛ
ΑΓΡΟΝΟΜΟΣ ΤΟΠΟΓΡΑΦΟΣ ΜΗΧΑΝΙΚΟΣ Ε.Μ.Π.
ΑΡ. ΜΗΤΡ. ΤΕΕ
Λ. Δημοκρατίας 140 - Τηλ. 20622
ΑΦΜ 044915406 - ΔΟΥ Αλεξ/πολης

| ΕΛΕΓΧΟΣ | Επιβλέπων | ημερομηνία |
|---|---|---|
| | | υπογραφή |
| | Τμ. Μελετών | ημερομηνία 1.2.2000 |
| | | υπογραφή |
| ΘΕΩΡΗΣΗ | | ημερομηνία 7.2.2000 |
| | | υπογραφή |

ΔΙΑΝΟΜΗ ΠΙΝΑΚΙΔΩΝ

Α2

ΤΡΙΓΩΝΟΜΕΤΡ. ΚΗ ΕΞΑΡΤΗΣΗ: ΤΡ. ΣΗΜΕΙΑ ΠΟΥΝΤΑ-ΜΑΚΡΥΛΙΕΣ
ΥΨΟΜΕΤΡ. ΚΗ ΑΦΕΤΗΡΙΑ: ΥΨΟΜ. ΤΡ. ΣΗΜΕΙΟΥ "ΠΟΥΝΤΑ"
ΜΕΘΟΔΟΣ ΑΠΟΤΥΠΩΣΗΣ: ΟΡΘΟΓΩΝΙΩΝ ΣΥΝΤΕΤΑΓΜΕΝΩΝ
ΧΡΟΝΟΛΟΓΙΑ ΑΠΟΤΥΠΩΣΗΣ: ΑΥΓΟΥΣΤΟΣ 1999

| ΚΛΙΜΑΚΑ | | ΑΡ. ΣΧΕΔΙΟΥ |
|---|---|---|
| 1:500 | | Α2 |

Αριθ. 500 (2)

Κήρυξη αναδασωτέας έκτασης εβδομήντα τεσσάρων τετρ. μέτρων (0,074) στη θέση Πουρνάρι Περιφέρειας Δήμου Βαρθολομιού Ν. Ηλείας Δημ. Διαμ. Καλυβίων.

Ο ΓΕΝΙΚΟΣ ΔΙΕΥΘΥΝΤΗΣ ΠΕΡΙΦΕΡΕΙΑΣ ΔΥΤ. ΕΛΛΑΔΟΣ

Έχοντας υπόψη:

1. Τις δ/ξεις για τη δ/κή αποκ/ση το Ν. 2503/97 και την 18655/98 απόφ. Γεν. Γραμ. Περιφ. Δυτ. Ελλάδος.

2. Τις δ/ξεις του άρθου 117 παρ. 3 του Συντάγματος της χώρας.

3. Τις δ/ξεις του Ν. 998/79 «περί προστασίας των Δασών κλπ» και ειδικότερα τα αρθ. 41 παρ. 1, 38 παρ. 8 & Ν. 2040/92 αριθ. 12 παρ. 3.

4. Τις δ/γές του Υπουργείου Γεωργίας 160417/1180/6.7.80, 18247/3049/ 24.9.80, 141823/24.2.83 και 85144/1468/9.9.1992.

5. Την 578/29.3.2000 πρόταση του Δασαρχείου Αμαλιάδας που αναφέρεται στο θέμα για κήρυξη δασικής έκτασης ως αναδασωτέας διότι η δασική βλάστηση που την κάλυπτε καταστράφηκε με εκχέρσωση-κατάληψη και επιβάλλεται η εκ νέου δάσωσή της. Η πράξη έγινε από τον Ιωαν. Κλ. Παντελιό και βεβαιώθηκε τον Μάρτιο 2000, αποφασίζουμε:

Κηρύσσουμε αναδασωτέα με σκοπό την επαναδημιουργία με φυσική αναγέννηση της δασικής βλάστησης που καταστράφηκε με εκχέρσωση-κατάληψη τη δημόσια δασική έκταση εμβαδού (0,074) στρ. που βρίσκεται στη θέση Πουρνάρι Περιφέρειας Δήμου Βαρθολομιού Ν. Ηλείας Δ.Δ. Καλυβίων.

Προσδιορίζεται από τα στοιχεία ΑΒΓΔΑ και έχει όρια:

Ανατολικά: Βοσκότοπος του Δημοσίου.

Δυτικά: Δημόσιο δάσος Θινών Βαρθολομιού Λυγιάς.

Βόρεια: Βοσκότοπος του Δημοσίου.

Νότια: Ομοίως ως άνω.


όπως φαίνεται στο συνημμένο διάγραμμα που αποτελεί αναπόσπαστο μέρος της απόφασης αυτής.

Η απόφαση αυτή να δημοσιευθεί στην Εφημερίδα της Κυβερνήσεως.

Πάτρα, 12 Μαΐου 2000

Με εντολή Γενικού Γραμματέα Περιφέρειας
Ο Γενικός Διευθυντής
ΠΑΝΑΓΙΩΤΗΣ ΣΚΟΥΡΑΣ


ΑΠΟΣΠΑΣΜΑ ΧΑΡΤΗ
Δημοτικού Διαμερίσματος Καλυβίων
Δήμου Βαρθολομιού
Κλίμακα 1:50.000
Οριογραμμή έκτασης που καταλήφθηκε ■

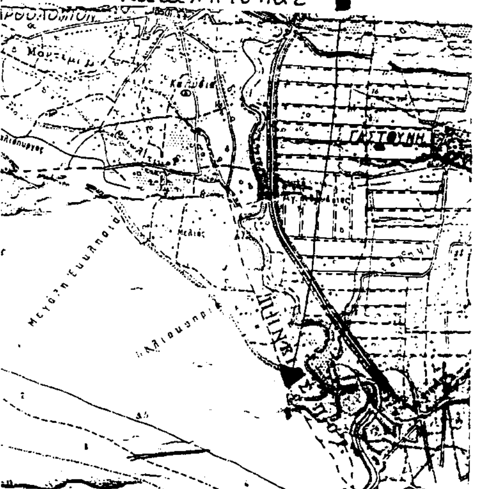


Ανήκει στην με αριθ. 500/2000 απόφαση Γεν. Γραμματέα Περ. Δυτ. Ελλάδ.


ΤΟΠΟΓΡΑΦΙΚΟ ΔΙΑΓΡΑΜΜΑ

Βοσκοτόπου του Δημοσίου που καταλήφθηκε από τον Ιωάννη Κλεόβουλου Παντελιό στη δασική θέση "Πουρνάρι" Δημοτ. Διαμερίσματος Καλυβίων περιφ. Δήμου Βαρθολομιού.
Κλίμακα 1:200
Καταπατηθείσα έκταση (ΑΒΓΔΑ)
Εμβαδόν = 74,25 μ²

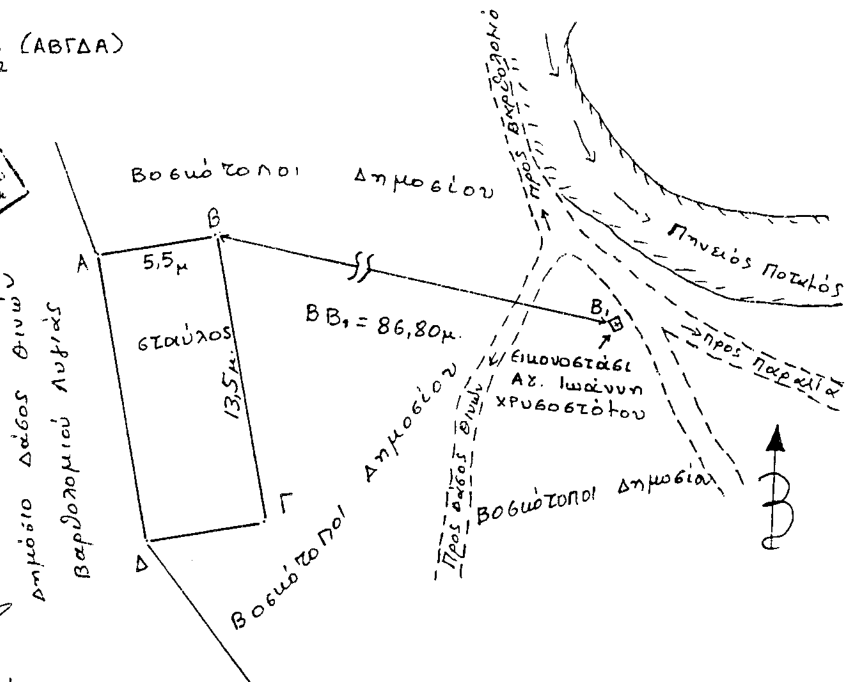

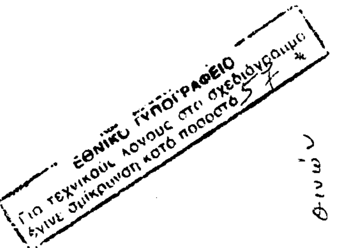
Λεχαινά Μάρτιος 2000
Ο Συντάκτης
Νικ. Βέρροιος
Δασοπόνος

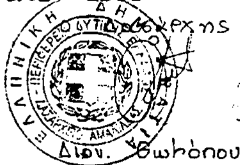

Ο Δασάρχης
Διον. Σωμόπουλος
Δασολόγος

ΘΕΩΡΗΘΗΚΕ
Πάτρα 12/5/2000
Ο Γεν. Δ/ντής
Παν. Σκούρας